


# RENSEIGNEMENT D'URBANISME

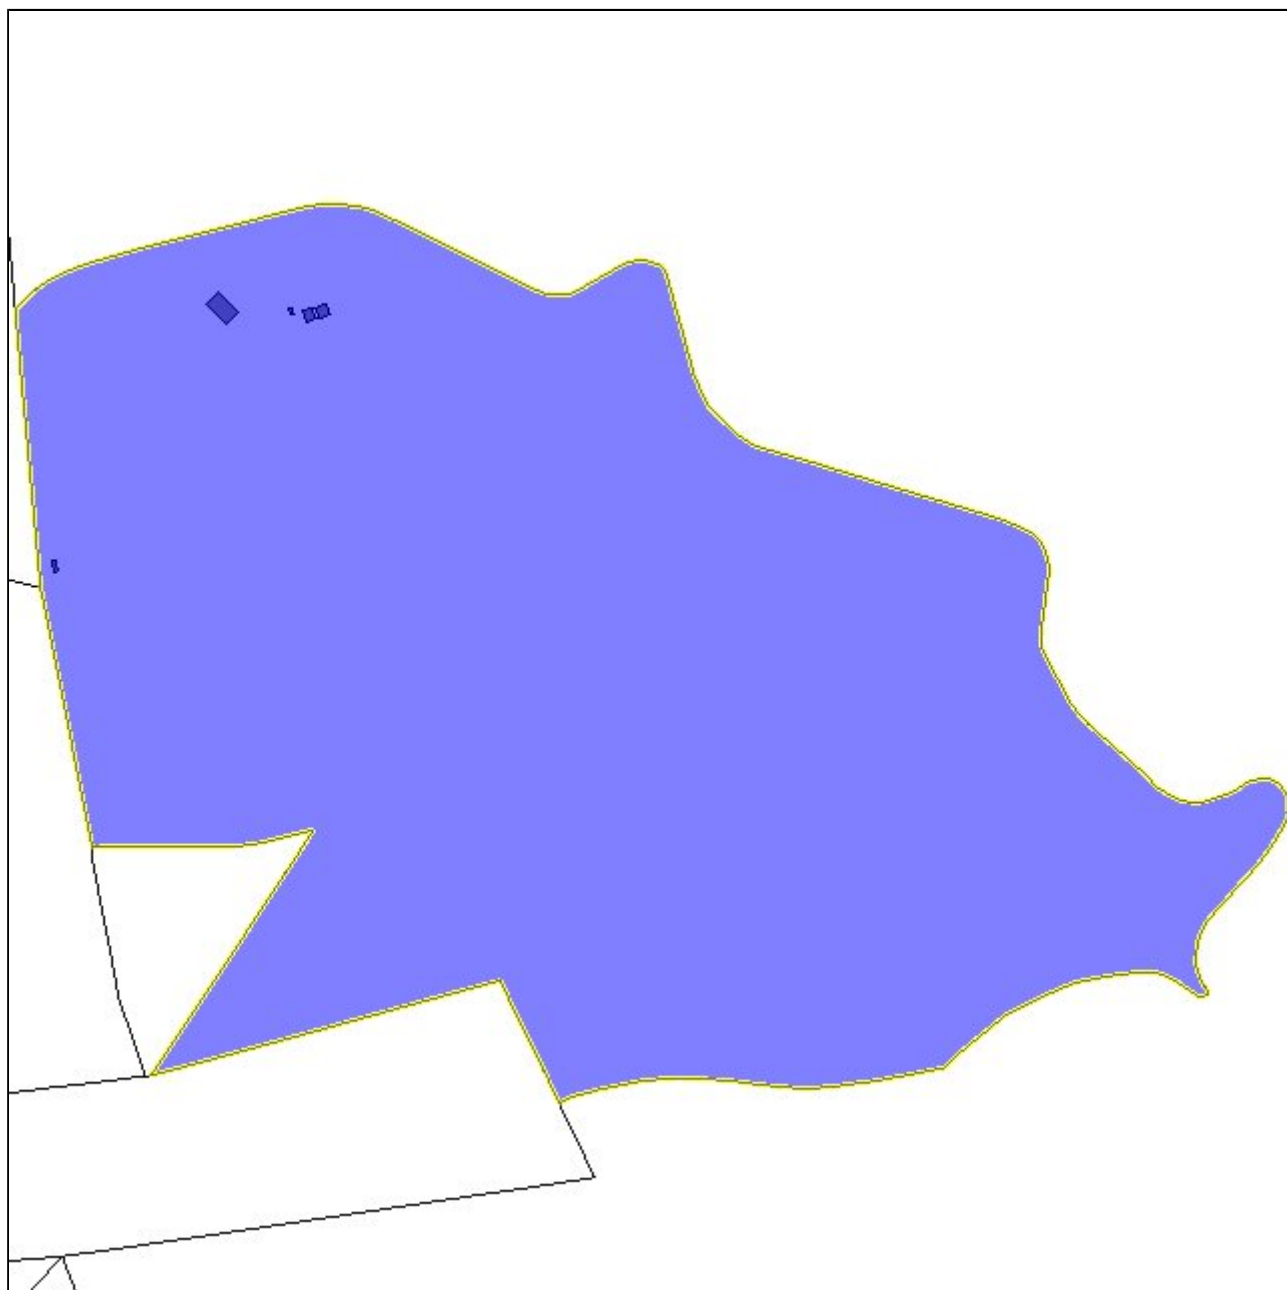

Date : 06/03/2023

Echelle : 1:6500

<b>Parcelle</b>	<b>132106 A1390</b>	
Commune	SEPTEMES LES VALLONS	Le terrain est bâti : Oui
Adresse	1380 CHE DU VALLON DOL	Le terrain est dans un lotissement : Non
Surface	530000m <sup>2</sup>	
<b>Propriétaire(s)</b>	<b>+00002</b>	
COMMUNE DE SEPTEMES LES VALLONS (Principal)		
<b>P.L.U.</b>		
<b>Type</b>	<b>Nom</b>	<b>Impact</b>
Zonages	Ne	517277m <sup>2</sup>
Zonages	A2	18526m <sup>2</sup>
Zonages	Ns	4m <sup>2</sup>
Prescriptions Incendie de forêt - inconstructible (R)		535806m <sup>2</sup>
Prescriptions Orientation d'Aménagement et de Programmation sectorielle (SLV-02)		535806m <sup>2</sup>
Prescriptions Espace Boisé Classé		2033m <sup>2</sup>
Prescriptions Axe d'écoulement concentré		127m
Informations Règlement Local de Publicité Intercommunal (ZP7b)		535806m <sup>2</sup>
Informations Forêt domaniale (F17101S)		18784m <sup>2</sup>