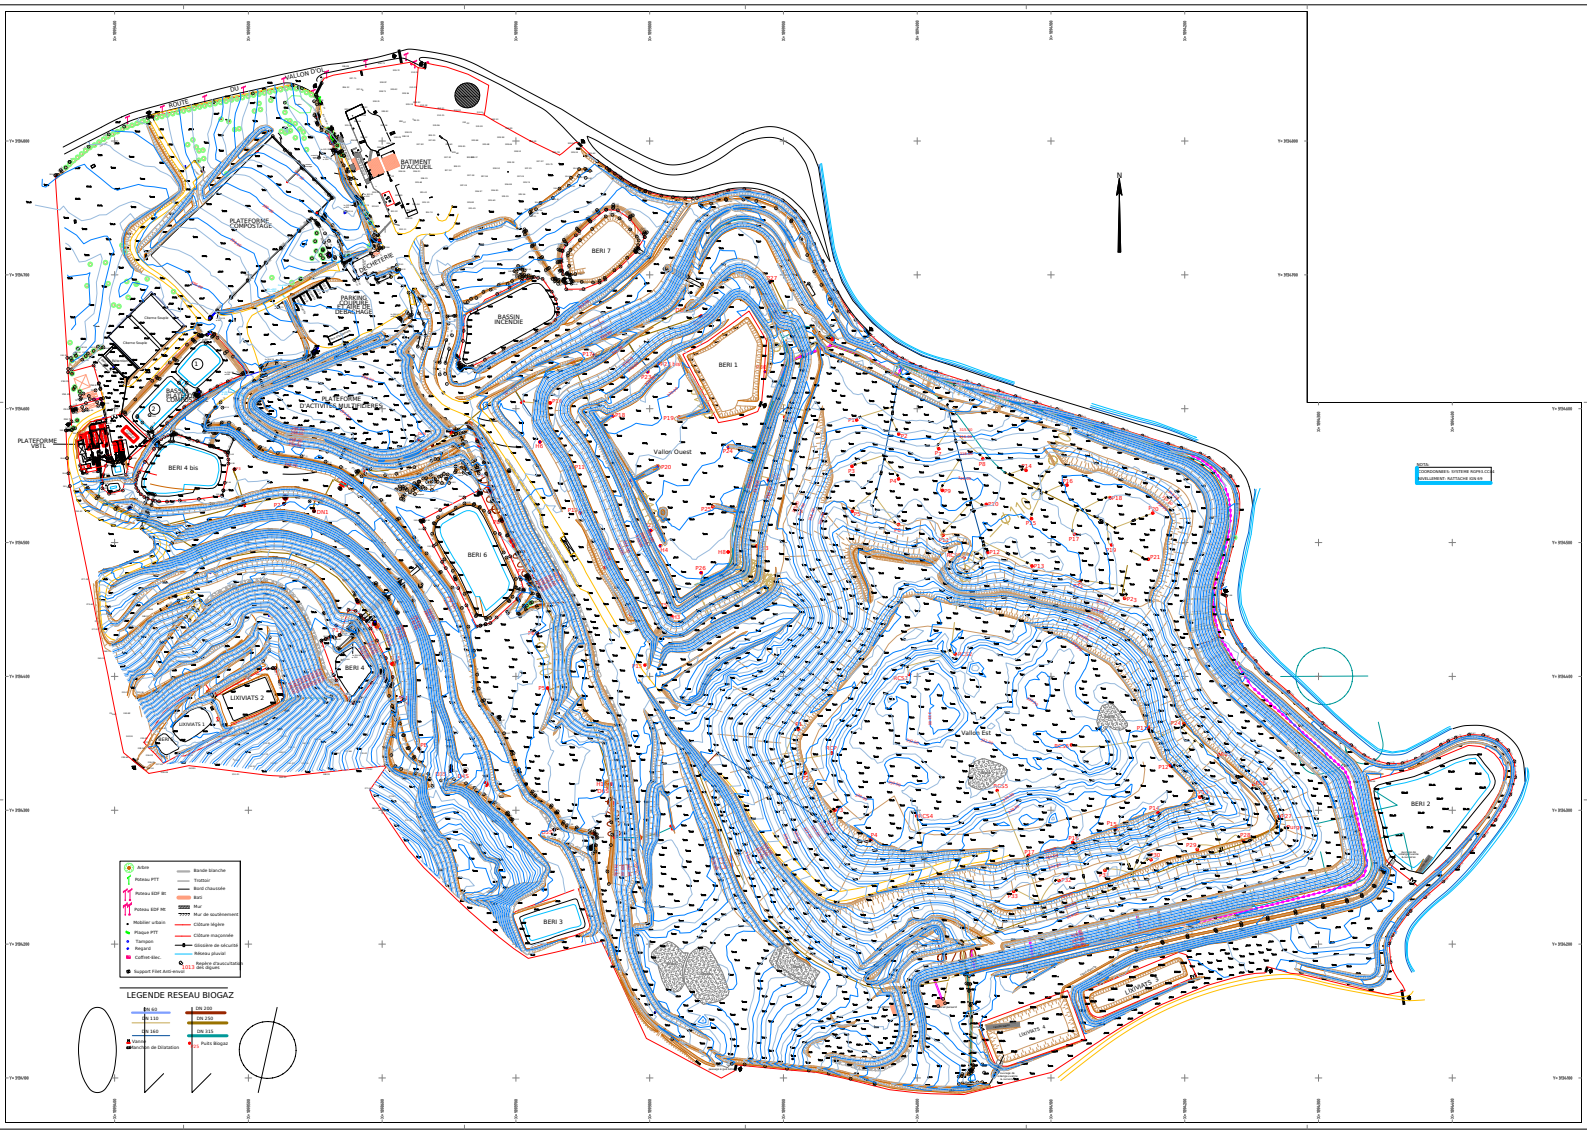
BATIMENT D'ACCUEIL
PLATEFORME COMPOSTAGE
ECHETERIE
PARKING COMPOSTE CHAMPIGNONS
BASSIN INCENDIE
PLATEFORME D'ACTIVITES DE TRIAGE
PLATEFORME VIDE
BERI 1
BERI 2
BERI 3
BERI 4
BERI 4 bis
BERI 6
BERI 7
Vallon Ouest
Vallon Est
LIXIVIATS 1
LIXIVIATS 2
LIXIVIATS 3
LEGENDE RESEAU BIOGAZ